


ЧЕРТЕЖ ПЛАНИРОВКИ ТЕРРИТОРИИ М 1:1000

Проект планировки с проектом межевания территории от ул. Пионерская в р.п. Елань до АГРС-10 Елань Бубновского ЛПУ МГ в Еланском городском поселении Еланского муниципального района Волгоградской области

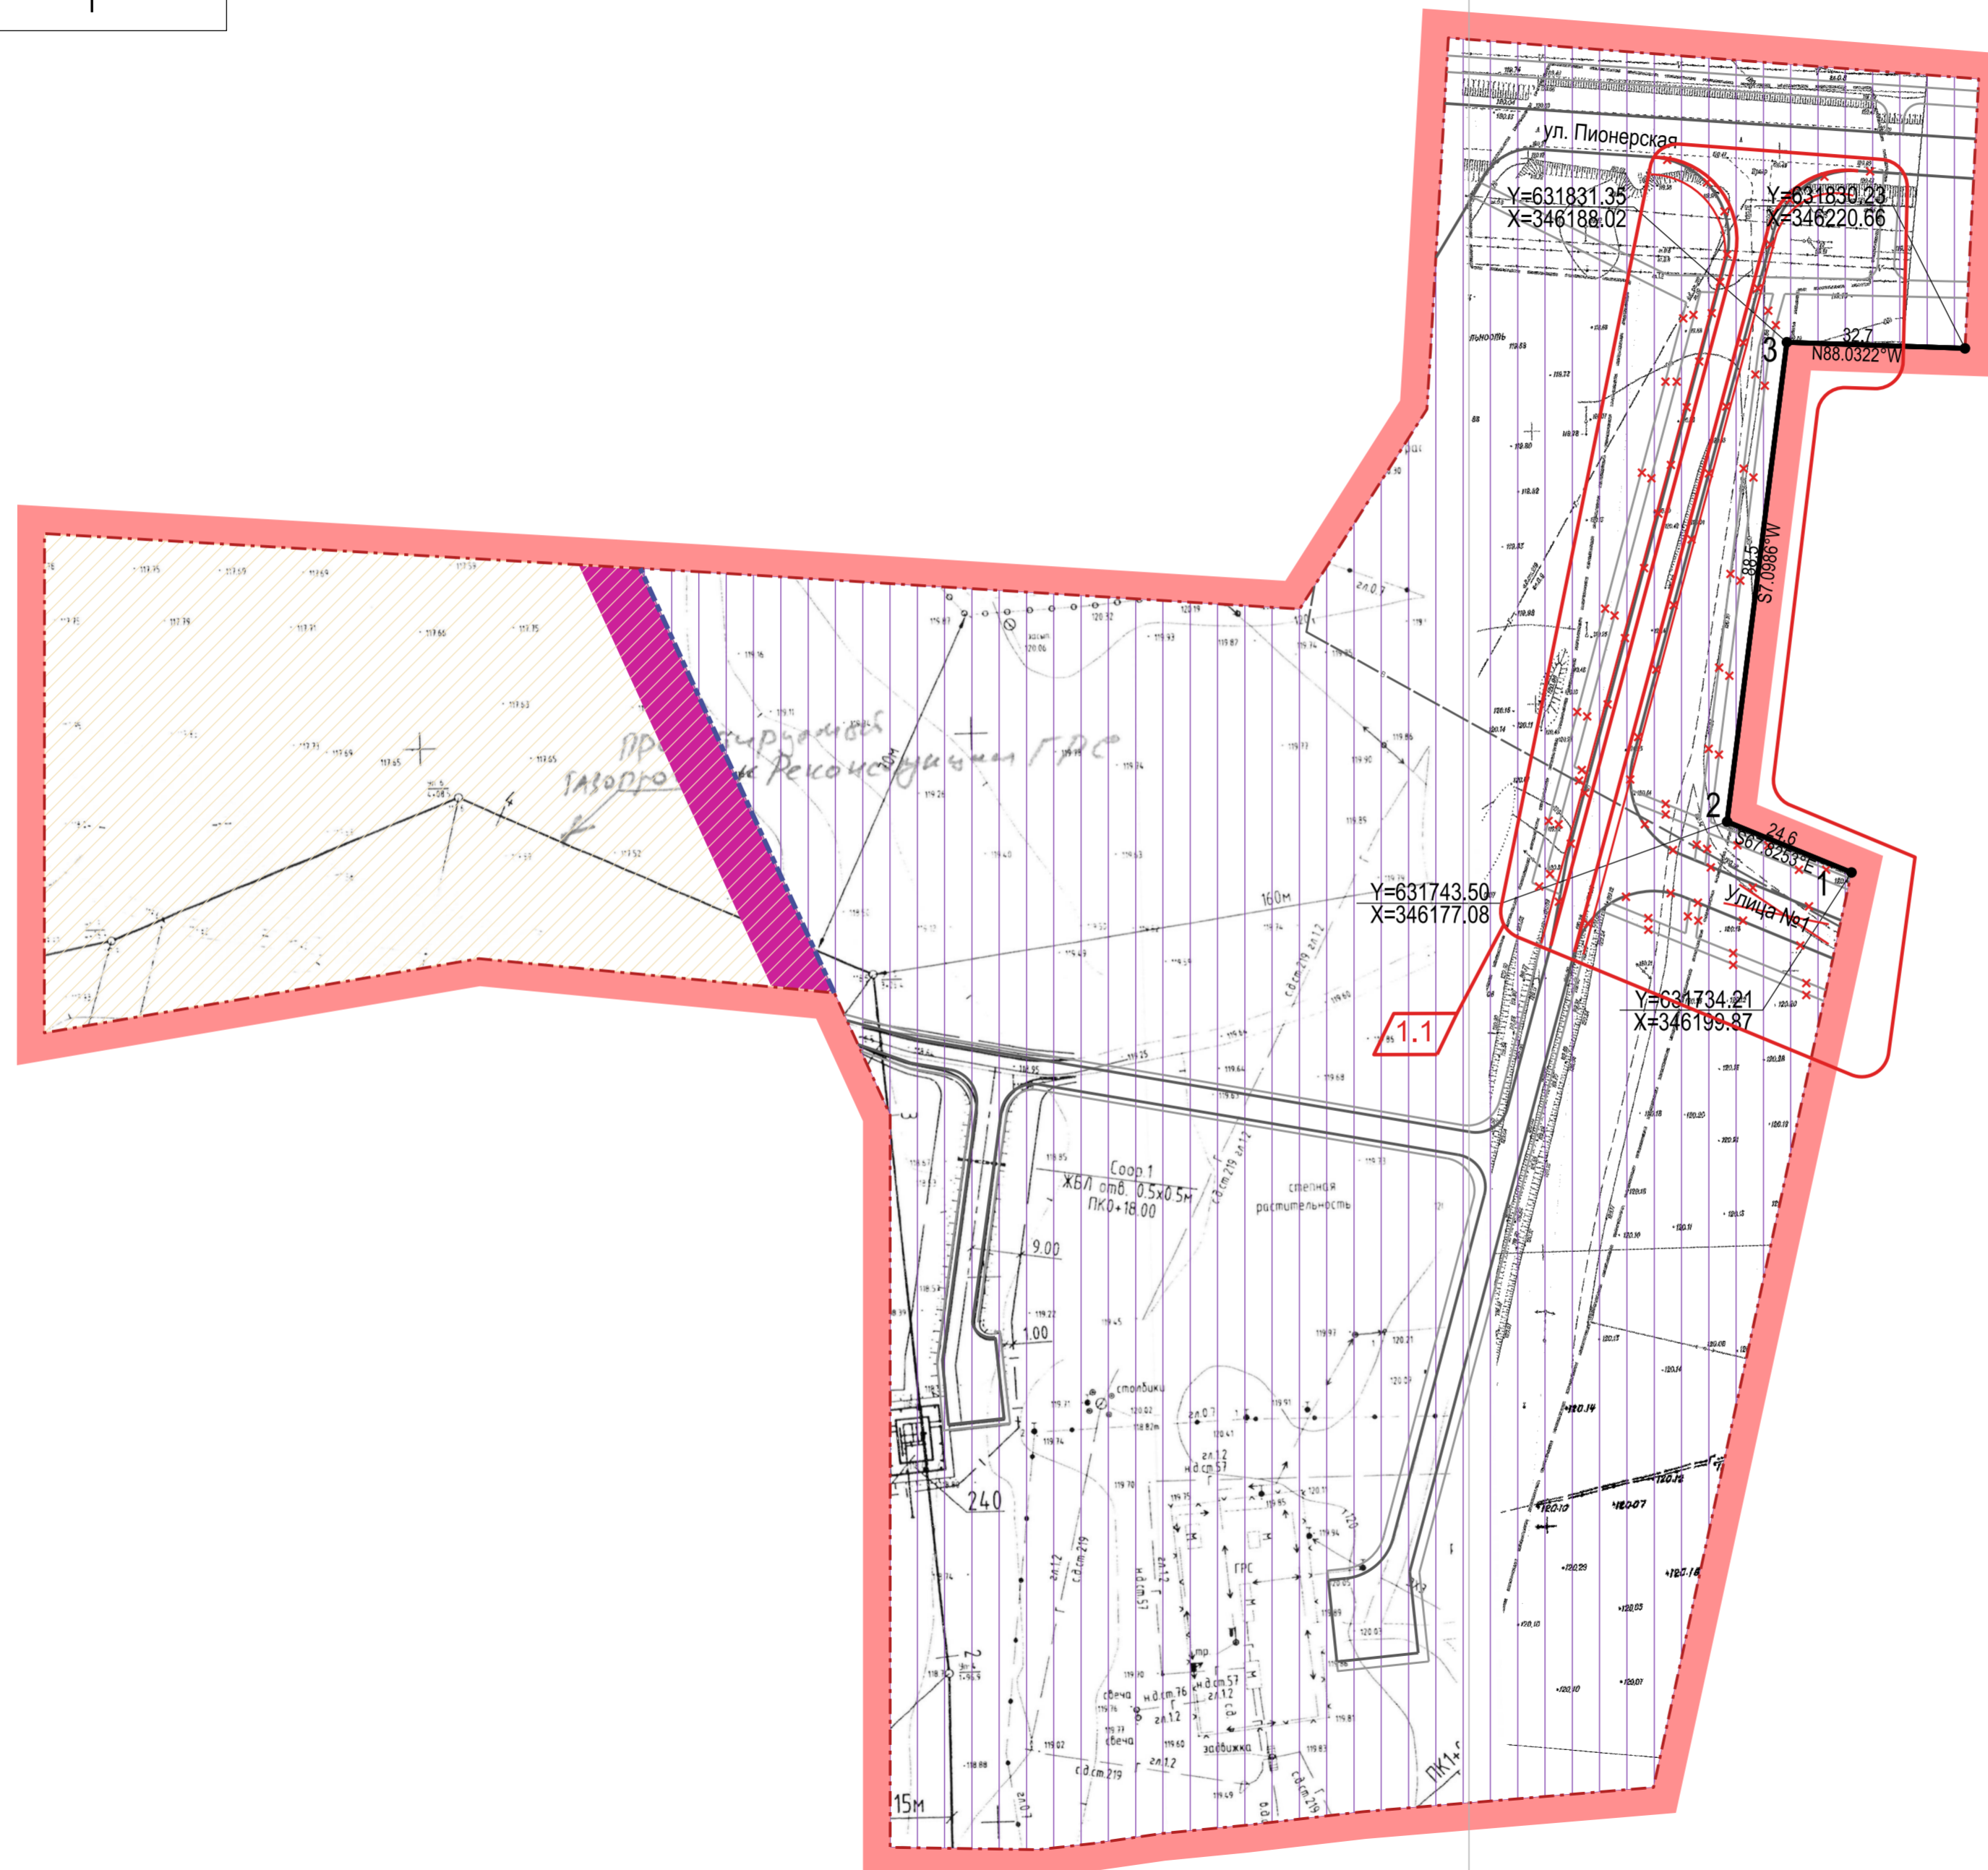

Изменения 1.1 внесены согласно постановлению администрации Еланского городского поселения Еланского муниципального района от 23.04.2018 г. №94 "О внесении изменений в проект планировки с проектом межевания территории, для объекта "Подъездная дорога к АГРС-10 Елань Бубновского ЛПУ МГ"

Характеристика развития территории

№ п/п	Наименование показателя	Ед. изм	Площадь зоны	Прим.
	Площадь проектируемой территории, всего	га	5.6027	В границах населенного пункта
1	Зона планируемого размещения объектов федерального значения, объектов регионального значения, объектов местного значения (улично-дорожная сеть и инженерная инфраструктура)	га	4.5969	В границах населенного пункта
2	Земли сельскохозяйственного назначения	га	1.0058	В границах населенного пункта

Условные обозначения:

- Граница планируемой территории
- Граница планируемой территории
- Действующие красные линии (отсутствуют)
- Действующие красные линии подлежащие отмене (отсутствуют)
- Устанавливаемые красные линии
- Ранее сформированные земельные участки
- Существующие здания, строения, сооружения
- Существующие дороги, проезды
- Земли сельскохозяйственного назначения
- Зона планируемого размещения объектов федерального значения, объектов регионального значения, объектов местного значения (улично-дорожная сеть и инженерная инфраструктура)

КЗ/1-09- ППМТ.18					
1	1				05.2018
Изм.	К.уч.	Лист	№ док	Подпись	Дата
Директор	Абрышкин С.В.				05.2018
ГАП	Новиков В.Н.				05.2018
Разработал	Новиков В.Н.				05.2018
Проверил	Новиков В.Н.				05.2018
Внесение изменений в Проект планировки с проектом межевания территории от ул. Пионерская в р.п. Елань до АГРС-10 Елань Бубновского ЛПУ МГ в Еланском городском поселении Еланского муниципального района Волгоградской области					
Основная часть			Стадия	Лист	Листов
			ППТ	1	1
Чертеж планировки территории, М 1:1000					ООО "Бюро кадастровых инженеров"